
04004961205050008



ΕΦΗΜΕΡΙΣ ΤΗΣ ΚΥΒΕΡΝΗΣΕΩΣ

ΤΗΣ ΕΛΛΗΝΙΚΗΣ ΔΗΜΟΚΡΑΤΙΑΣ

ΤΕΥΧΟΣ ΤΕΤΑΡΤΟ Αρ. Φύλλου 496

12 Μαΐου 2005

ΠΕΡΙΕΧΟΜΕΝΑ

ΑΠΟΦΑΣΕΙΣ

ΑΠΟΦΑΣΕΙΣ

Αριθ. 107 (1)

Έγκριση καθορισμού Οριογραμμής τμήματος του Ρέματος εφαπτόμενου της ιδιοκτησίας Πασβούρη Κωνσταντίνου στην θέση «Παναγιούδα ή Στόρος» του Δημ.Διαμ. Σκοπέλου Δήμου Γέρας Νομού Λέσβου.

Ο ΓΕΝΙΚΟΣ ΓΡΑΜΜΑΤΕΑΣ ΠΕΡΙΦΕΡΕΙΑΣ
ΒΟΡΕΙΟΥ ΑΙΓΑΙΟΥ

Έχοντας υπόψη:

1. Το ν. 3200/1955 περί διοικητικής αποκέντρωσης, όπως τροποποιήθηκε και συμπληρώθηκε μεταγενέστερα.

2. Τις διατάξεις του π.δ. 39/1983 περί μεταβιβάσεως αρμοδιοτήτων του Υπουργού Δημ. Έργων στις Περιφερειακές Υπηρεσίες.

3. Τις διατάξεις του άρθρου 66 του ν. 1622/1986 «περί Τοπικής Αυτοδιοίκησης, Περιφερειακής Ανάπτυξης και δημοκρατικού προγραμματισμού» όπως αντικαταστάθηκαν με τις διατάξεις της παρ. 5 του άρθρου 33 του ν. 1832/1989.

4. Τις διατάξεις του ν. 2503/1997 «Διοίκηση, οργάνωση, στελέχωση της Περιφέρειας, ρύθμιση θεμάτων για την Τοπική Αυτοδιοίκηση και άλλες διατάξεις».

5. Την υπ' αριθμ. 33/1998 εγκύκλιο του Υ.ΠΕ.ΧΩ.Δ.Ε. «Αστυνόμευση ρεμάτων και συντήρηση αντιπλ/κών έργων».

6. Το ν. 3010/2002 «Εναρμόνιση του ν. 1650/1988 με τις οδηγίες 97/11 Ε.Ε. & 96/61 Ε.Ε. διαδικασία οριοθέτησης και ρυθμίσεις θεμάτων για τα υδατορέματα και άλλες διατάξεις».

7. Το υπ' αριθμ. 5/2005 πρακτικό θετικής γνωμοδότησης για την οριοθέτηση του εν λόγω ρέματος από το Δημοτικό Συμβούλιο του Δήμου Γέρας Νομού Λέσβου.


8. Την από 13 Ιανουαρίου 2005 έκθεση οριοθέτησης της Προϊσταμένης του τμήματος Εγγ/κών-Υδρ/κών Έργων & έργων Περιβάλλοντος κ.α.α. Κουτσοβίλη Δωροθέας Πολιτικού Μηχανικού της Δ.Τ.Υ.Ν.Α. Λέσβου, αποφασίζουμε:

9. Εγκρίνουμε τον καθορισμό της Οριογραμμής τμήματος του Ρέματος εφαπτόμενου της ιδιοκτησίας Πασβούρη Κωνσταντίνου στην θέση «Παναγιούδα ή Στόρος» του Δημ.Διαμ. Σκοπέλου Δήμου Γέρας Νομού Λέσβου, σύμφωνα με τα στοιχεία της Υδρολογικής μελέτης, στην περιοχή αρμοδιότητας του Δήμου Γέρας, σύμφωνα με το από Νοεμβρίου 2004 Τοπογραφικό διάγραμμα του Πολιτικού Μηχανικού Προβατά Νικολάου, όπως αυτή ελέγχθηκε και θεωρήθηκε από την Δ.Τ.Υ.Ν.Α. Λέσβου.

Η απόφαση να δημοσιευθεί στην Εφημερίδα της Κυβερνήσεως.

Μυτιλήνη, 19 Μαρτίου 2005

Ο Γενικός Γραμματέας Περιφέρειας
ΣΕΡΓΙΟΣ ΤΣΙΦΤΗΣ

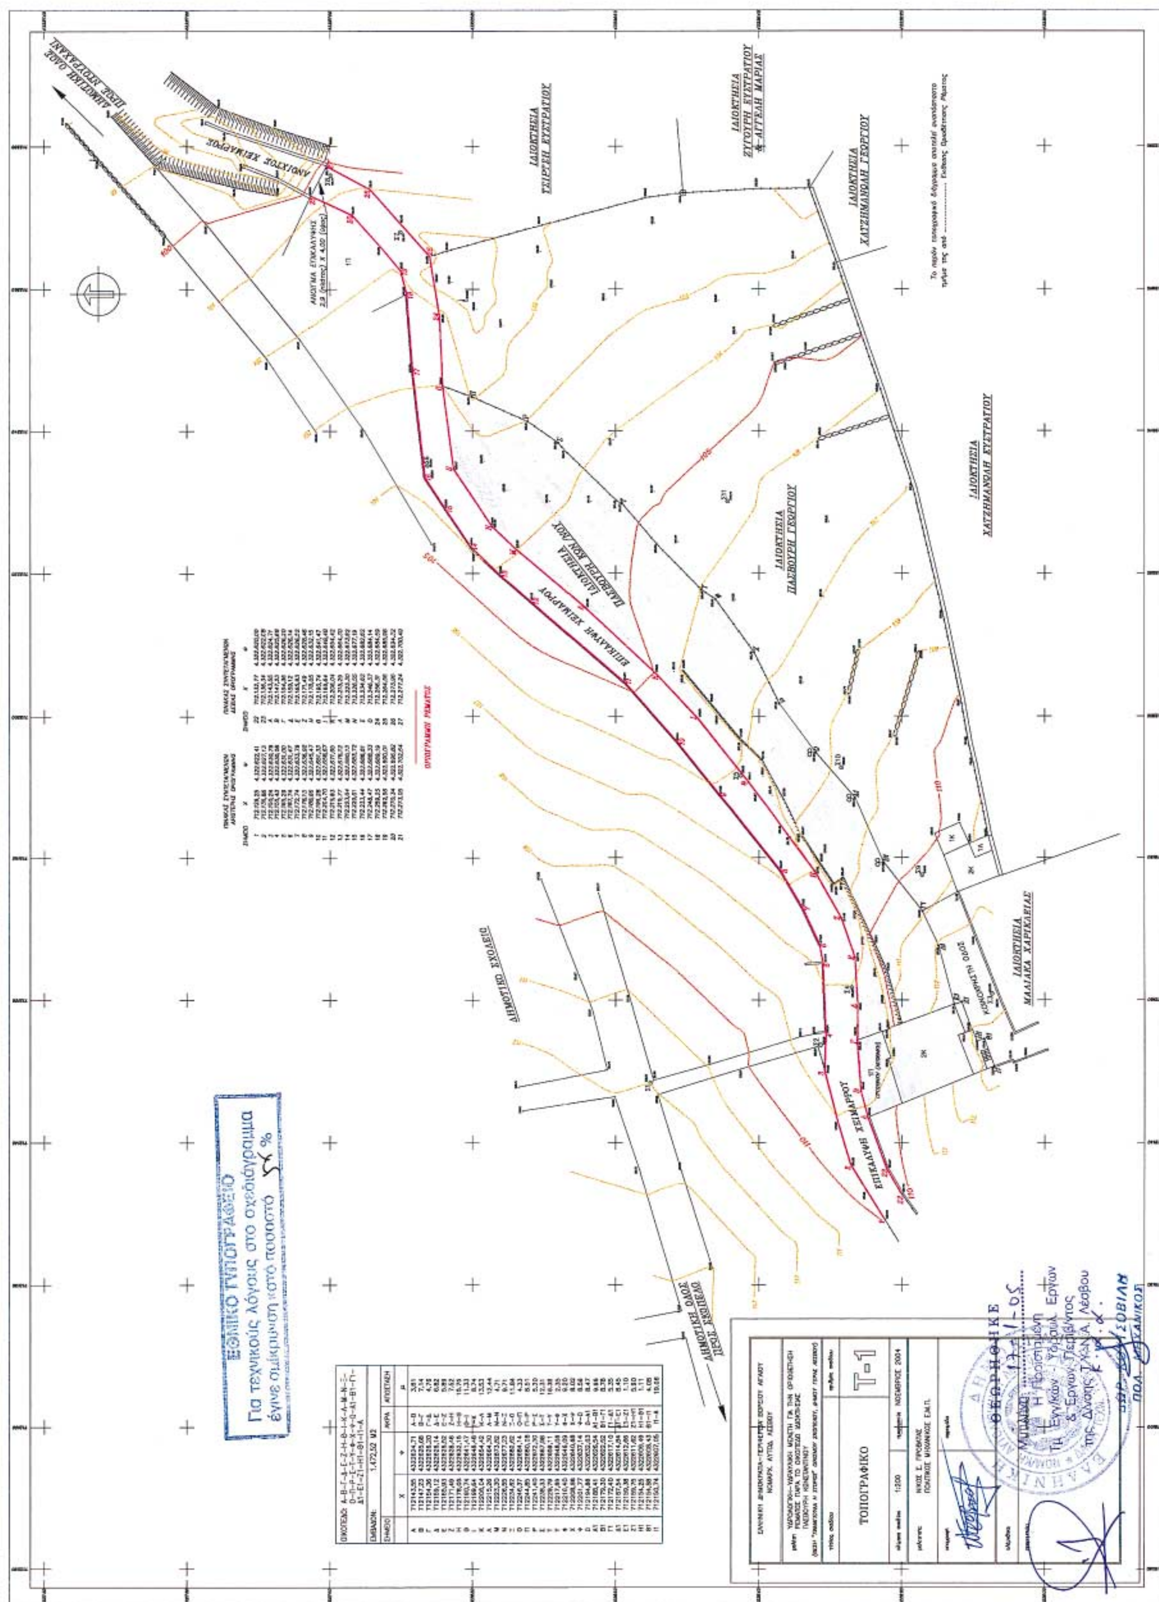

ΕΘΝΙΚΟ ΤΥΠΟΓΡΑΦΕΙΟ
Για τεχνικούς λόγους στο σχεδιάγραμμα έγινε σμίκρυνση κατά ποσοστό 5 %
ΙΔΙΟΚΤΗΣΙΑ ΧΑΤΖΗΜΑΝΩΛΗ ΓΕΩΡΓΙΟΥ
ΙΔΙΟΚΤΗΣΙΑ ΧΑΤΖΗΜΑΝΩΛΗ ΕΥΣΤΡΑΤΙΟΥ
ΙΔΙΟΚΤΗΣΙΑ ΜΑΛΑΚΑ ΧΑΡΙΚΛΕΙΑΣ
ΔΗΜΟΤΙΚΟ ΣΧΟΛΕΙΟ
ΕΠΙΚΑΛΥΨΗ ΧΕΙΜΑΡΡΟΥ
ΤΟΠΟΓΡΑΦΙΚΟ
Τ-1

Αριθ. 1538οικ (2)

Κήρυξη ως αναδασωτεας έκτασης εμβαδού 12.000,00 τ.μ., στη θέση «Κλειδός», Δήμου Δρυμαλίας, της νήσου Νάξου.

Ο ΓΕΝΙΚΟΣ ΓΡΑΜΜΑΤΕΑΣ ΠΕΡΙΦΕΡΕΙΑΣ
ΝΟΤΙΟΥ ΑΙΓΑΙΟΥ

Εχοντας υπόψη:

1. Τις διατάξεις του ν. 2503/1997 (ΦΕΚ 107/τ.Α΄/ 30.5.1997), «Διοίκηση, οργάνωση, στελέχωση της Περιφέρειας, ρύθμιση θεμάτων για την τοπική αυτοδιοίκηση και άλλες διατάξεις».

2. Τις διατάξεις της παρ. 3, του άρθρου 117 του Συντάγματος.

3. Τις διατάξεις των άρθρων 37, 38, και 41 του ν. 998/ 1979 (ΦΕΚ 289/τ.Α΄/29.12.1979), «Περί προστασίας των δασών και των δασικών εν γένει εκτάσεων της Χώρας».

4. Τις διατάξεις του άρθρου 120, του ν. 1892/1990 (ΦΕΚ 101/τ.Α΄/31.7.1990).

5. Τις υπ’ αριθμ 160417/1180/8.7.1980 και 182447/3049/ 24.9.1980 εγκύκλιες δ/γές και αποφάσεις του Υπουργείου Γεωργίας, που αναφέρονται στο εν λόγω θέμα.

6. Την υπ’ αριθμ. 377/7.4.2005 εισήγηση της Διεύθυνσης Δασών Ν. Κυκλάδων για κήρυξη της εν λόγω έκτασης ως αναδασωτεας, επειδή αυτή χρειάζεται απόλυτη προστασία ώστε να αποφευχθεί η διάβρωση και η απόπλυση του εδάφους αλλά και η αλλαγή χρήσης αυτής και να υποβοηθηθεί η φυσική αναγέννηση ώστε να επαναδημιουργηθεί η δασική βλάστηση.

7. Την από 1.3.2005 έκθεση φωτοερμηνείας αρμοδίου υπαλλήλου της υπηρεσίας μας, αποφασίζουμε:

Κηρύσσουμε ως αναδασωτέα με σκοπό τη φυσική αναγέννηση και την απόλυτη προστασία της Δασικής μορφής έκτασης (παρ. 2 και 3, του άρθρου 3 του ν. 998/1979, όπως προκύπτει από την εισήγηση αρμοδίων υπαλλήλων μας), που καταστράφηκε από εκχέρσωση, συνολικού εμβαδού Ε=12.000.00 τ.μ.. που βρίσκεται στη θέση «Κλειδός», Δήμου Δρυμαλίας, της νήσου Νάξου, Ν. Κυκλάδων. Τα όρια της εν λόγω έκτασης προσδιορίζονται στο απόσπασμα τοπογραφικής πινακίδας Γ.Υ.Σ. (αρ. φύλλου χάρτη 7653.1) κλίμακας 1:5.000, το οποίο αποτελεί αναπόσπαστο μέρος της παρούσης.

Η απόφαση αυτή να δημοσιευθεί στην Εφημερίδα της Κυβερνήσεως.

Ερμούπολη, 22 Απριλίου 2005

Ο Γενικός Γραμματέας Περιφέρειας
ΧΑΡΑΛΑΜΠΟΣ ΚΟΚΚΙΝΟΣ

ΕΛΛΗΝΙΚΗ ΔΗΜΟΚΡΑΤΙΑ
ΠΕΡΙΦΕΡΕΙΑ ΝΟΤΙΟΥ ΑΙΓΑΙΟΥ
Δ/ΝΣΗ ΔΑΣΩΝ Ν. ΚΥΚΛΑΔΩΝ

ΥΠΟΜΝΗΜΑ

ΔΑΣΙΚΗΣ ΜΟΡΦΗΣ ΕΚΤΑΣΗ ΕΜΒΑΔΟΥ 12.000,00 τ.μ., ΣΤΗ ΘΕΣΗ "ΚΛΕΙΔΟΣ", ΠΟΥ ΚΑΤΑΣΤΡΑΦΗΚΕ ΑΠΟ ΕΚΧΕΡΣΩΣΗ



ΕΚΧΕΡΣΩΜΕΝΗ ΔΑΣΙΚΗ ΕΚΤΑΣΗ
ΕΜΒΑΔΟΥ Ε=12.000,00 τ.μ.

Ερμούπολη, 22/04/2005

Η ΣΥΝΤΑΚΤΡΙΑ

ΒΑΪΑ ΚΑΡΑΧΛΕ
ΔΑΣΟΛΟΓΟΣ

(50312)

ΘΕΩΡΗΘΗΚΕ
Και συνοδεύει την αρ.πρ. 1538 απόφασή μας

Ερμούπολη, 22/04/2005

Ο Γ. Γ. ΠΕΡΙΦΕΡΕΙΑΣ Ν. ΑΙΓΑΙΟΥ

ΧΑΡΑΛΑΜΠΟΣ ΚΟΚΚΙΝΟΣ




Ο Δ/ΝΤΗΣ ΔΑΣΩΝ

ΕΥΑΓΓΕΛΟΣ ΓΚΟΥΝΤΟΥΦΑΣ
ΔΑΣΟΛΟΓΟΣ

ΑΠΟΣΠΑΣΜΑ ΤΟΠΟΓΡΑΦΙΚΗΣ ΠΙΝΑΚΙΔΑΣ ΓΥΣ 7653/1
ΚΛΙΜΑΚΑ 1:5000



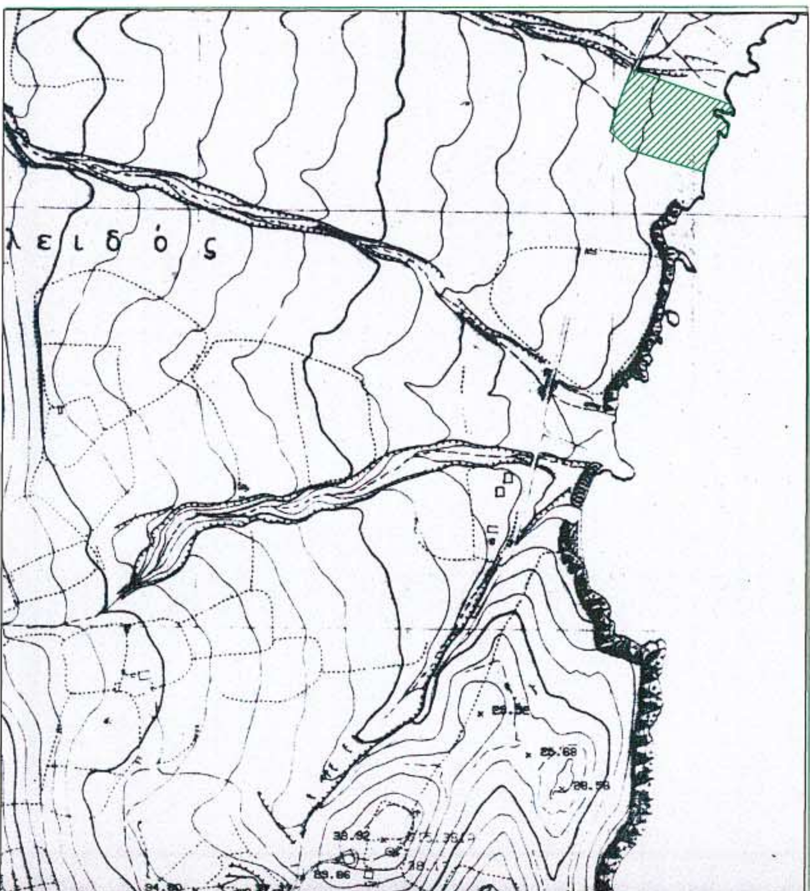

Αριθ. 1346 (3)

Κήρυξη ως αναδασωτέας έκτασης 4,018 στρεμ., στην θέση «Μαραβέϊκα ή Ράχη», περιοχής Δημοτικού Διαμερίσματος Καρβελίου, Δήμου Καλαμάτας, Νομού Μεσσηνίας.

Η ΓΕΝΙΚΗ ΓΡΑΜΜΑΤΕΑΣ ΠΕΡ/ΡΕΙΑΣ ΠΕΛΟΠΟΝΝΗΣΟΥ

Έχοντας υπόψη:

1. Τις δ/ξεις του π.δ. 51/1987 «Καθορισμός των Περιφερειών της Χώρας για το σχεδιασμό κ.λπ. της περιφερειακής Ανάπτυξης».

2. Τις δ/ξεις των άρθρων 1 παρ. 1 και 2, 2 παρ. 1 εδ. δ΄, 5 παρ. 3Β, 6 παρ. 7 και 7 παρ. 2 του ν. 2503/1997 «Διοίκηση, Οργάνωση, Στελέχωση της Περιφέρειας κ.λπ.».

3. Τις δ/ξεις των άρθρων 24 παρ. 1 και 117 παρ. 3 του Συντάγματος.

4. Τις δ/ξεις του ν. 998/1979 «περί προστασίας των δασών κ.λπ.» και ειδικότερα:

α) του άρθρου 41 παρ. 1 όπως συμπληρώθηκε από τις διατάξεις του άρθρου 1 παρ. 8 του ν. 3208/23.12.2003 και

β) του άρθρου 38 παρ. 1.

5. Τις δ/γές του Υπουργείου Γεωργίας με αριθμ.:

α) 160417/1180/8.7.1980.

β) 182447/3049/24.9.1980.

6. Τις διατάξεις του ν. 3208/2003.

7. Την υπ' αριθμ. 1790/15.3.2005 πρόταση του Δασαρχείου Καλαμάτας περί κηρύξεως αναδασωτέας της αναφερομένης στο θέμα έκτασης, αποφασίζουμε:

Κηρύσσουμε αναδασωτέα, με σκοπό την προστασία για την επαναδημιουργία της δασικής βλάστησης αποτελούμενης από άτομα πουρναριού, ασφαλάχτρου, αγριελιάς και αφάνας με πυκνότητα 80% που καταστράφηκε από παράνομη εκχέρσωση κατά θέσεις από τον Οκτώβριο 2004 έως και Φεβρουάριο 2005, τη δημόσια δασική έκταση, τεσσάρων στρεμμάτων και εκατόν ογδόντα τετραγωνικών μέτρων (4,018 στρεμ.) που βρίσκεται στη θέση «Μαραβέϊκα ή Ράχη», περιοχής Δημοτικού Διαμερίσματος Καρβελίου, Δήμου Καλαμάτας του Νομού Μεσσηνίας προσδιορίζεται ως εξής: 3, 4, 5, ...46, 47, 52, 51, 50 & 3 και έχει όρια:

Ανατολικά: Με δημόσια δασική έκταση και με αγρό Γ. Πιτσιλή.

Δυτικά: Με δημόσια αναδασωτέα έκταση (τμήμα Α1) για την οποία ισχύει το υπ' αριθμ. 4259/45/2.8.2000 Π. Δ. Α. κατά Παναγιώτη Μαραβά και η υπ' αριθμ. 908/24.4.1997 απόφαση αναδασωτέας, με δημόσια δασική αναδασωτέα έκταση (τμήμα Α2) για την οποία ισχύει η υπ' αριθμ. 908/1997 απόφαση αναδασωτέας και με δημόσια δασική αναδασωτέα έκταση (τμήμα Α3) για την οποία ισχύει το υπ' αριθμ. 4256/44/2000 Π.Δ.Α. κατά Γ. Πιτσιλή και η υπ' αριθμ. 2374/2000 απόφαση αναδασωτέας.

Βόρεια: Με αγροτική οδό πέραν της οποίας δημόσια δασική αναδασωτέα έκταση (τμήμα Α1΄) για την οποία ισχύει το υπ' αριθμ. 4259/45/2.8.2000 Π.Δ.Α. κατά Παναγιώτη Μαραβά και υπ' αριθμ. 908/24.4.1997 απόφαση αναδασωτέα έκτασης και δημόσια δασική έκταση.

Νότια: Με δημόσια δασική έκταση.

Όπως φαίνεται στο συνημμένο τοπογραφικό διάγραμμα κλίμακας 1:1500 που συντάχθηκε από την Δασοπόνο του Δασαρχείου Καλαμάτας Κων. Παναγοπούλου και εντοπίζεται στο απόσπασμα Φύλλου Χάρτη «Καλαμάτας» της Γ.Υ.Σ. σε κλίμακας 1:50.000 και αποτελεί αναπόσπαστο μέρος της απόφασης αυτής. Προβλέπεται φυσική αναγέννηση της δασικής βλάστησης που καταστράφηκε.

Η απόφαση αυτή να δημοσιευθεί στην Εφημερίδα της Κυβερνήσεως.

Τρίπολη, 21 Απριλίου 2005

Η Γενική Γραμματέας Περιφέρειας
ΑΓΓΕΛΑ ΑΒΟΥΡΗ

ΤΟΠΟΓΡΑΦΙΚΟ ΔΙΑΓΡΑΜΜΑ ΔΗΜΟΣΙΑΣ ΔΑΣΙΚΗΣ ΕΚΤΑΣΗΣ ΠΟΥ ΕΧΕΙ ΚΑΤΑΛΗΦΘΕΙ, ΠΕΡΙΦΡΑΧΘΕΙ ΚΑΙ ΕΧΕΙ ΕΚΧΕΡΣΩΘΕΙ ΚΑΤΑ ΘΕΣΕΙΣ ΑΠΟ ΤΟΝ ΓΕΩΡΓΙΟ ΙΩΑΝΝΗ ΠΙΤΣΙΛΗ ΚΑΤΟΙΚΟ ΚΑΛΑΜΑΤΑΣ
ΘΕΣΗ: ΜΑΡΑΒΕΙΚΑ ΚΑΤΩ ΚΑΡΒΕΛΙΟΥ ΔΗΜ. ΔΙΑΜ.: ΚΑΡΒΕΛΙΟΥ ΔΗΜΟΣ: ΚΑΛΑΜΑΤΑΣ
ΕΜΒΑΔΟΝ (1,2,3,...,48,49,1)=41.900,00 Τ.Μ.
ΚΛΙΜΑΚΑ 1:1.500

Προς κήρυξη ως αναδασωτέας της έκτασης με στοιχεία 3-4-5-....-46-47-52-51-50-3 εμβαδού 40.180,00 τ.μ.

ΠΙΝΑΚΑΣ ΣΥΝΤΕΤΑΓΜΕΝΩΝ

1.	336272	4103603	26.	336379	4103405
2.	336286	4103606	27.	336375	4103402
3.	336311	4103624	28.	336359	4103429
4.	336355	4103651	29.	336316	4103420
5.	336400	4103667	30.	336290	4103408
6.	336415	4103672	31.	336264	4103393
7.	336438	4103680	32.	336231	4103380
8.	336452	4103688	33.	336211	4103375
9.	336461	4103697	34.	336164	4103382
10.	336471	4103660	35.	336075	4103313
11.	336474	4103633	36.	336093	4103356
12.	336476	4103622	37.	336127	4103403
13.	336477	4103612	38.	336196	4103418
14.	336480	4103599	39.	336204	4103410
15.	336453	4103590	40.	336225	4103436
16	336442	4103573	41.	336245	4103458
17.	336418	4103559	42.	336261	4103471
18.	336400	4103540	43.	336280	4103489
19.	336400	4103503	44.	336301	4103498
20.	336394	4103481	45.	336290	4103518
21.	336378	4103467	46.	336277	4103539
22.	336361	4103451	47.	336275	4103549
23	336347	4103437	48.	336272	4103568
24.	336351	4103437	49.	336272	4103598
25	336359	4103436			

Απ. Φ. χάρτη Καλαμάτας ΓΥΣ 1977 Κλίμ. 1:50000

ΕΘΝΙΚΟ ΤΥΠΟΓΡΑΦΕΙΟ
Για τεχνικούς λόγους στο σχεδιάγραμμα έγινε σμίκρυνση από το πρωτότυπο 55 %

ΥΠΟΜΝΗΜΑ

Α1+Α1΄:Συνολικό εμβαδόν 3.900 τ.μ.
Δημόσια δασική έκταση για την οποία ισχύει το αρ. 4259/45/2-8-2000 Π.Δ.Α κατά Παναγιώτη Μαραβά και η αρ. 908/24-4-1997 απόφαση αναδασωτέας.
Α1: Εμβαδόν = 1.720,00 τ.μ.
Α2:Δημόσια δασική έκταση 27,00 στρεμ. για την οποία ισχύει η αρ. 908/24-4-1997 απόφαση αναδασωτέας. Η έκταση συμπεριλαμβάνεται στο αρ. 4256/44/2000 Π.Δ.Α. κατά Γεωργίου Πιτσιλή που ακυρώθηκε τελεσίδικα για το τμήμα αυτό από το Μον. Πρωτ. Καλαμάτας.
Α3: Δημόσια δασική έκταση 17,07 στρεμ. για την οποία ισχύει η αρ. 2374/2000 απόφαση αναδασωτέας και το αρ. 4256/44/2000 Π.Δ.Α. κατά Γεωργίου Πιτσιλή που ισχύει τελεσίδικα για το τμήμα αυτό μετά από απόφαση του Μον. Πρωτ. Καλαμάτας.
Α4: Δημόσια δασική έκταση.
Α5:Αγρός Γεωργίου Πιτσιλή με ελαιόδεντρα.
Α6:Δρόμος παράνομα διανοιγμένος εντός δημόσιας δασικής έκτασης από τον Γ. Πιτσιλή (αρ. 8099/59/26-10-04 πρωτόκολλο μηνύσεως).
Α7:δίοδος εντός του αγρού Γ. Πιτσιλή
Περίφραξη:η περίφραξη (με δικτυωτό πλέγμα και σιδηροπασσάλους) περικλείει συνολικά την έκταση των τμημάτων Α2 και Α3, την έκταση των 41,90 στρεμ. και τον αγρό Γ. Πιτσιλή. Έχουν τοποθετηθεί δε πόρτες στα σημεία 9 - 27 καθώς και στο δυτικό μέρος των τμημάτων Α2 και Α3 και έχει αποκλειστεί η δίοδος σε όλη αυτή την έκταση.

Καλαμάτα 10/3/2005
Ο Δασάρχης Καλαμάτας
Γιώργος Σωτηρόπουλος
Δασολόγος

Τρίπολη 21/4/2005
Η Γενική Γραμματέας Περιφέρειας Πελοποννήσου
Αγγέλα Βρετού

22-3-05
ΠΑΝΑΓΙΩΤΗΣ ΚΑΡΑΜΠΑΤΣΟΣ
ΔΑΣΟΛΟΓΟΣ ΜΕ Α' ΒΑΘΜΟ

Καλαμάτα 7/3/2005
Η Συντάξασα
Κων. Παναγοπούλου
Δασοπόνος

Αριθμ. 1348 (4)

Κήρυξη ως αναδασωτέας συνολικής έκτασης 2.042,50 τ.μ., στην θέση «Ράχη ή Μαραβέϊκα», περιοχής Κάτω Καρβελίου Δημοτικού Διαμερίσματος Καρβελίου, Δήμου Καλαμάτας, Νομού Μεσσηνίας.

Η ΓΕΝΙΚΗ ΓΡΑΜΜΑΤΕΑΣ
ΠΕΡΙΦΕΡΕΙΑΣ ΠΕΛΟΠΟΝΝΗΣΟΥ

Έχοντας υπόψη:

1. Τις δ/ξεις του π.δ. 51/1987 «Καθορισμός των Περιφερειών της Χώρας για το σχεδιασμό κ.λπ. της περιφερειακής Ανάπτυξης».

2. Τις δ/ξεις των άρθρων 1 παρ. 1 και 2, 2 παρ.1 εδ.δ΄, 5 παρ. 3Β, 6 παρ. 7 και 7 παρ. 2 του ν. 2503/1997 «Διοίκηση, Οργάνωση, Στελέχωση της Περιφέρειας κ.λπ.».

3. Τις δ/ξεις των άρθρων 24 παρ. 1 και 117 παρ. 3 του Συντάγματος.

4. Τις δ/ξεις του ν. 998/1979 «περί προστασίας των δασών κ.λπ.» και ειδικότερα:

α) του άρθρου 41 παρ. 1 όπως συμπληρώθηκε από τις διατάξεις του άρθρου 1 παρ. 8 του ν. 3208/23.12.2003 και

β) του άρθρου 38 παρ.1.

5. Τις δ/γές του Υπουργείου Γεωργίας με αριθμ.:

α) 160417/1180/8.7.1980.

β) 182447/3049/24.9.1980.

6. Τις διατάξεις του ν. 3208/2003.

7. Την υπ΄ αριθμ. 1887/18.3.2005 πρόταση του Δασαρχείου Καλαμάτας περί κηρύξεως αναδασωτέας, της αναφερομένης στο θέμα έκτασης, αποφασίζουμε:

Κηρύσσουμε αναδασωτέα, με σκοπό την προστασία για την επαναδημιουργία της δασικής βλάστησης αποτελούμενης από άτομα πουρναριού, ασφαλάχτρου, σχίνου, σπάρτου, αφάνας και αγριελιάς με πυκνότητα 80% περίπου, που καταστράφηκε από παράνομη εκχέρσωση κατά το χρονικό διάστημα του μηνός Νοεμβρίου 2004 τη δημόσια δασική έκταση, συνολικού εμβαδού δύο χιλιάδων σαράντα δύο τετραγωνικών μέτρων και πενήντα τετραγωνικών εκατοστών (2.042,50 τ.μ.) (αποτελούμενης εκ δύο τμημάτων Ε1=1384,50 τ.μ. και Ε2=658,00 τ.μ.), που βρίσκεται στη θέση «Ράχη, ή Μαραβέϊκα», περιοχής Κάτω Καρβελίου, Δημοτικού Διαμερίσματος Καρβελίου, Δήμου Καλαμάτας του Νομού Μεσσηνίας, και προσδιορίζεται ως εξής:

Τμήμα Ε1 (Α, Β, Γ, Δ, Ε, Ζ, Η, Θ, Ι & Α)

Ανατολικά: Με δημόσια δασική έκταση.

Δυτικά: Με Δημόσια δασική έκταση και με αγροτική οδό πέραν της οποίας δημόσια δασική έκταση τμήματος Ε2.

Βόρεια: Με δημόσια δασική έκταση.

Νότια: Με δημόσια δασική έκταση.

Τμήμα Ε2 (Κ, Λ, Μ, Ν & Κ)

Ανατολικά: Με αγροτική οδό πέραν της οποίας δημόσια δασική έκταση, τμήματος Ε1.

Δυτικά: Με δημόσια δασική έκταση.

Βόρεια: Με δημόσια δασική έκταση.

Νότια: Με δημόσια δασική έκταση για την οποία ισχύει τελεσίδικα το υπ΄ αριθμ. 349/5/2001 Π. Δ. Α. κατά Ν. Μπεσσή και η υπ΄ αριθμ. 273/2001 απόφαση αναδασωτέας.

Όπως φαίνεται στο συνημμένο τοπογραφικό διάγραμμα κλίμακας 1:500 που συντάχθηκε από τη Δασοπόνο του Δασαρχείου Καλαμάτας Κων. Παναγοπούλου και εντοπίζεται στο απόσπασμα Φύλλου Χάρτη «Καλαμάτας» κλίμακας 1:50.000 και αποτελεί αναπόσπαστο μέρος της απόφασης αυτής, Προβλέπεται φυσική αναγέννηση της δασικής βλάστησης που καταστράφηκε.

Η απόφαση αυτή να δημοσιευθεί στην Εφημερίδα της Κυβερνήσεως.


Τρίπολη, 21 Απριλίου 2005

Η Γενική Γραμματέας Περιφέρειας
ΑΓΓΕΛΑ ΑΒΟΥΡΗ

ΤΟΠΟΓΡΑΦΙΚΟ ΔΙΑΓΡΑΜΜΑ ΔΑΣΙΚΗΣ ΕΚΤΑΣΗΣ ΠΟΥ ΕΚΧΕΡΣΩΘΗΚΕ ΠΑΡΑΝΟΜΑ
ΑΠΟ ΤΗΝ ΠΑΝΑΓΙΩΤΑ ΣΥΖ. ΧΡΗΣΤΟΥ ΑΡΓΥΡΗ ΚΑΤΟΙΚΟ ΚΑΤΩ ΚΑΡΒΕΛΙΟΥ
ΘΕΣΗ:"ΡΑΧΗ Ή ΜΑΡΑΒΕΙΚΑ" ΚΑΤΩ ΚΑΡΒΕΛΙΟΥ
ΔΗΜ. ΔΙΑΜ.: ΚΑΡΒΕΛΙΟΥ ΔΗΜΟΣ: ΚΑΛΑΜΑΤΑΣ

ΕΜΒΑΔΟΝ Ε1 (Α,Β,Γ,...,Ι,Α)=1.384,50 τ.μ.
ΕΜΒΑΔΟΝ Ε2 (Κ,Λ,Μ,Ν,Κ)=658,00 τ.μ.
ΣΥΝΟΛΙΚΟ ΕΜΒΑΔΟΝ (Ε1+Ε2)=2042,50 τ.μ.


ΚΛΙΜΑΚΑ 1:500

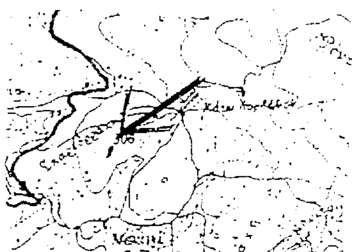


Απόσπ. φ. χάρτη Καλαμάτας
ΓΥΣ 1977 Κλ/μ. 1:50.000


ΠΙΝΑΚΑΣ ΣΥΝΤΕΤ.

	X	Ψ
Α	336033	4103643
Β	336050	4103625
Γ	336039	4103608
Δ	336031	4103590
Ε	336026	4103562
Ζ	336018	4103572
Η	336016	4103582
Θ	336015	4103616
Ι	336021	4103627
Κ	336014	4103573
Λ	336008	4103604
Μ	335961	4103568
Ν	335994	4103562

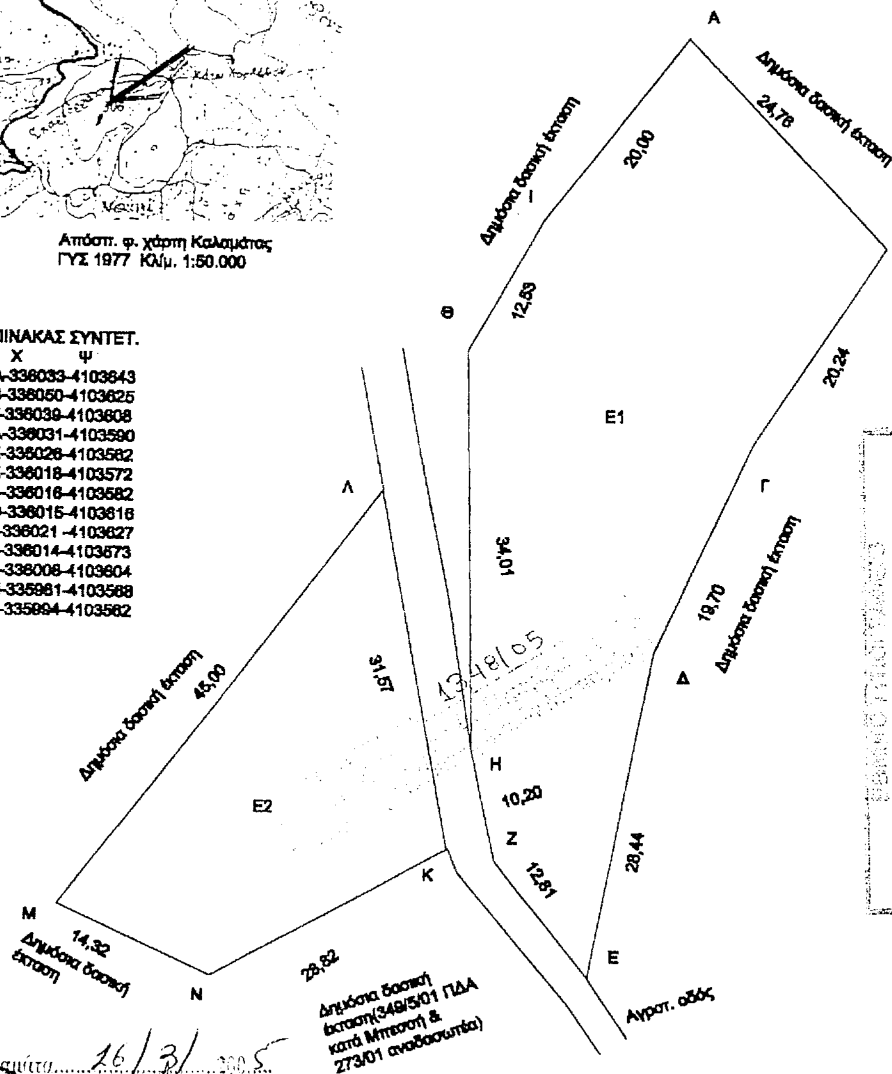

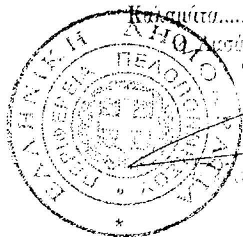

Καλαμάτα 16/3/2005

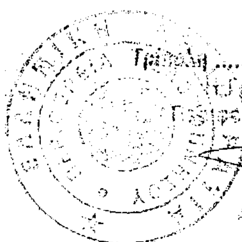

Τρίπολη 21/1/04
Η Γενική Γραμματέας
Περιφερείας Πελοποννήσου
Αγγέλα Αθουσή

Καλαμάτα 11-3-2005
Η Συντάκτρια

Κων. Παναγοπούλου
Δασοπόνος

21-3-2005
ΠΑΝΑΓΙΩΤΗΣ ΚΑΡΑΜΠΑΤΣΟΣ
ΔΑΣΟΛΟΓΟΣ ΜΕ Α' ΒΑΘΜΟ